
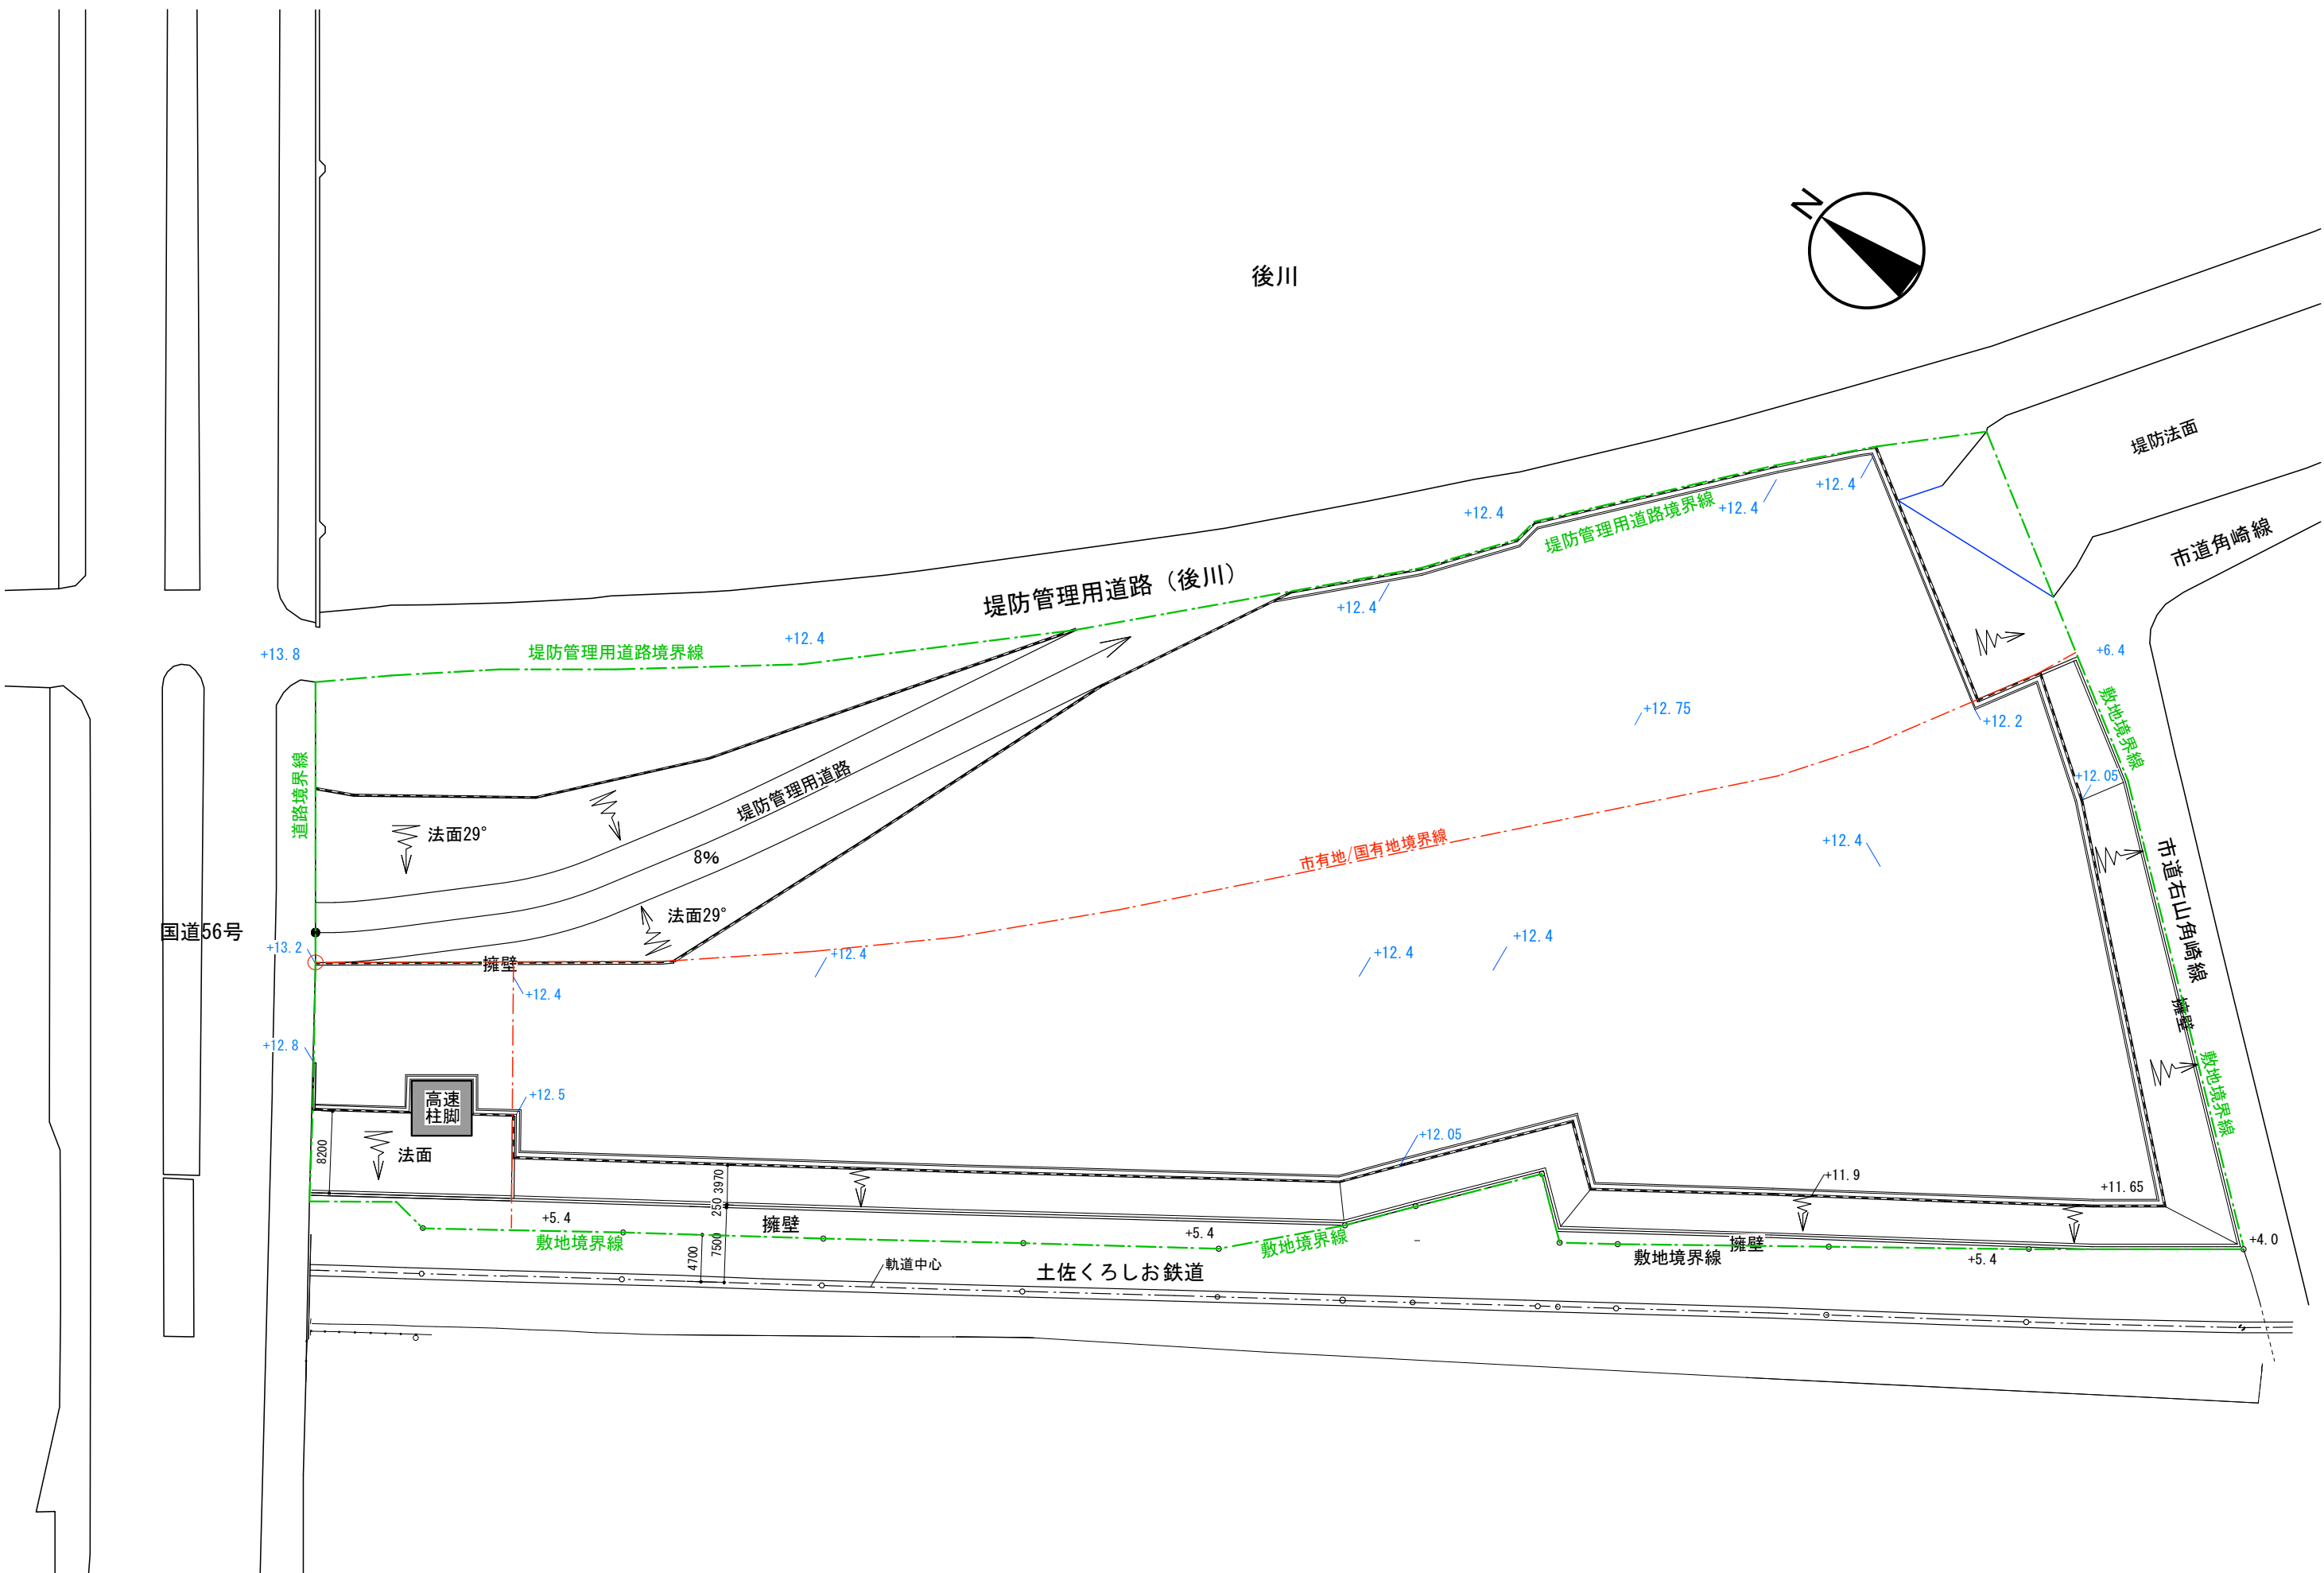


後川

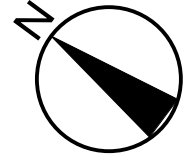

堤防管理用道路 (後川)

堤防法面

市道角崎線

+13.8

堤防管理用道路境界線

+12.4

堤防管理用道路

法面29°

法面29°

8%

道路境界線

+13.2

+12.8

高速柱脚

法面

8200

擁壁

+12.4

+12.5

+5.4

敷地境界線

擁壁

+5.4

軌道中心

土佐くろしお鉄道

敷地境界線

市有地/国有地境界線

+12.4

+12.4

+12.05

敷地境界線

擁壁

+5.4

+11.9

+11.65

右道右山角崎線

擁壁

敷地境界線

+4.0

+12.4

堤防管理用道路境界線

+12.4

+12.4

+12.75

+12.2

+12.05

敷地境界線

+6.4

+12.4