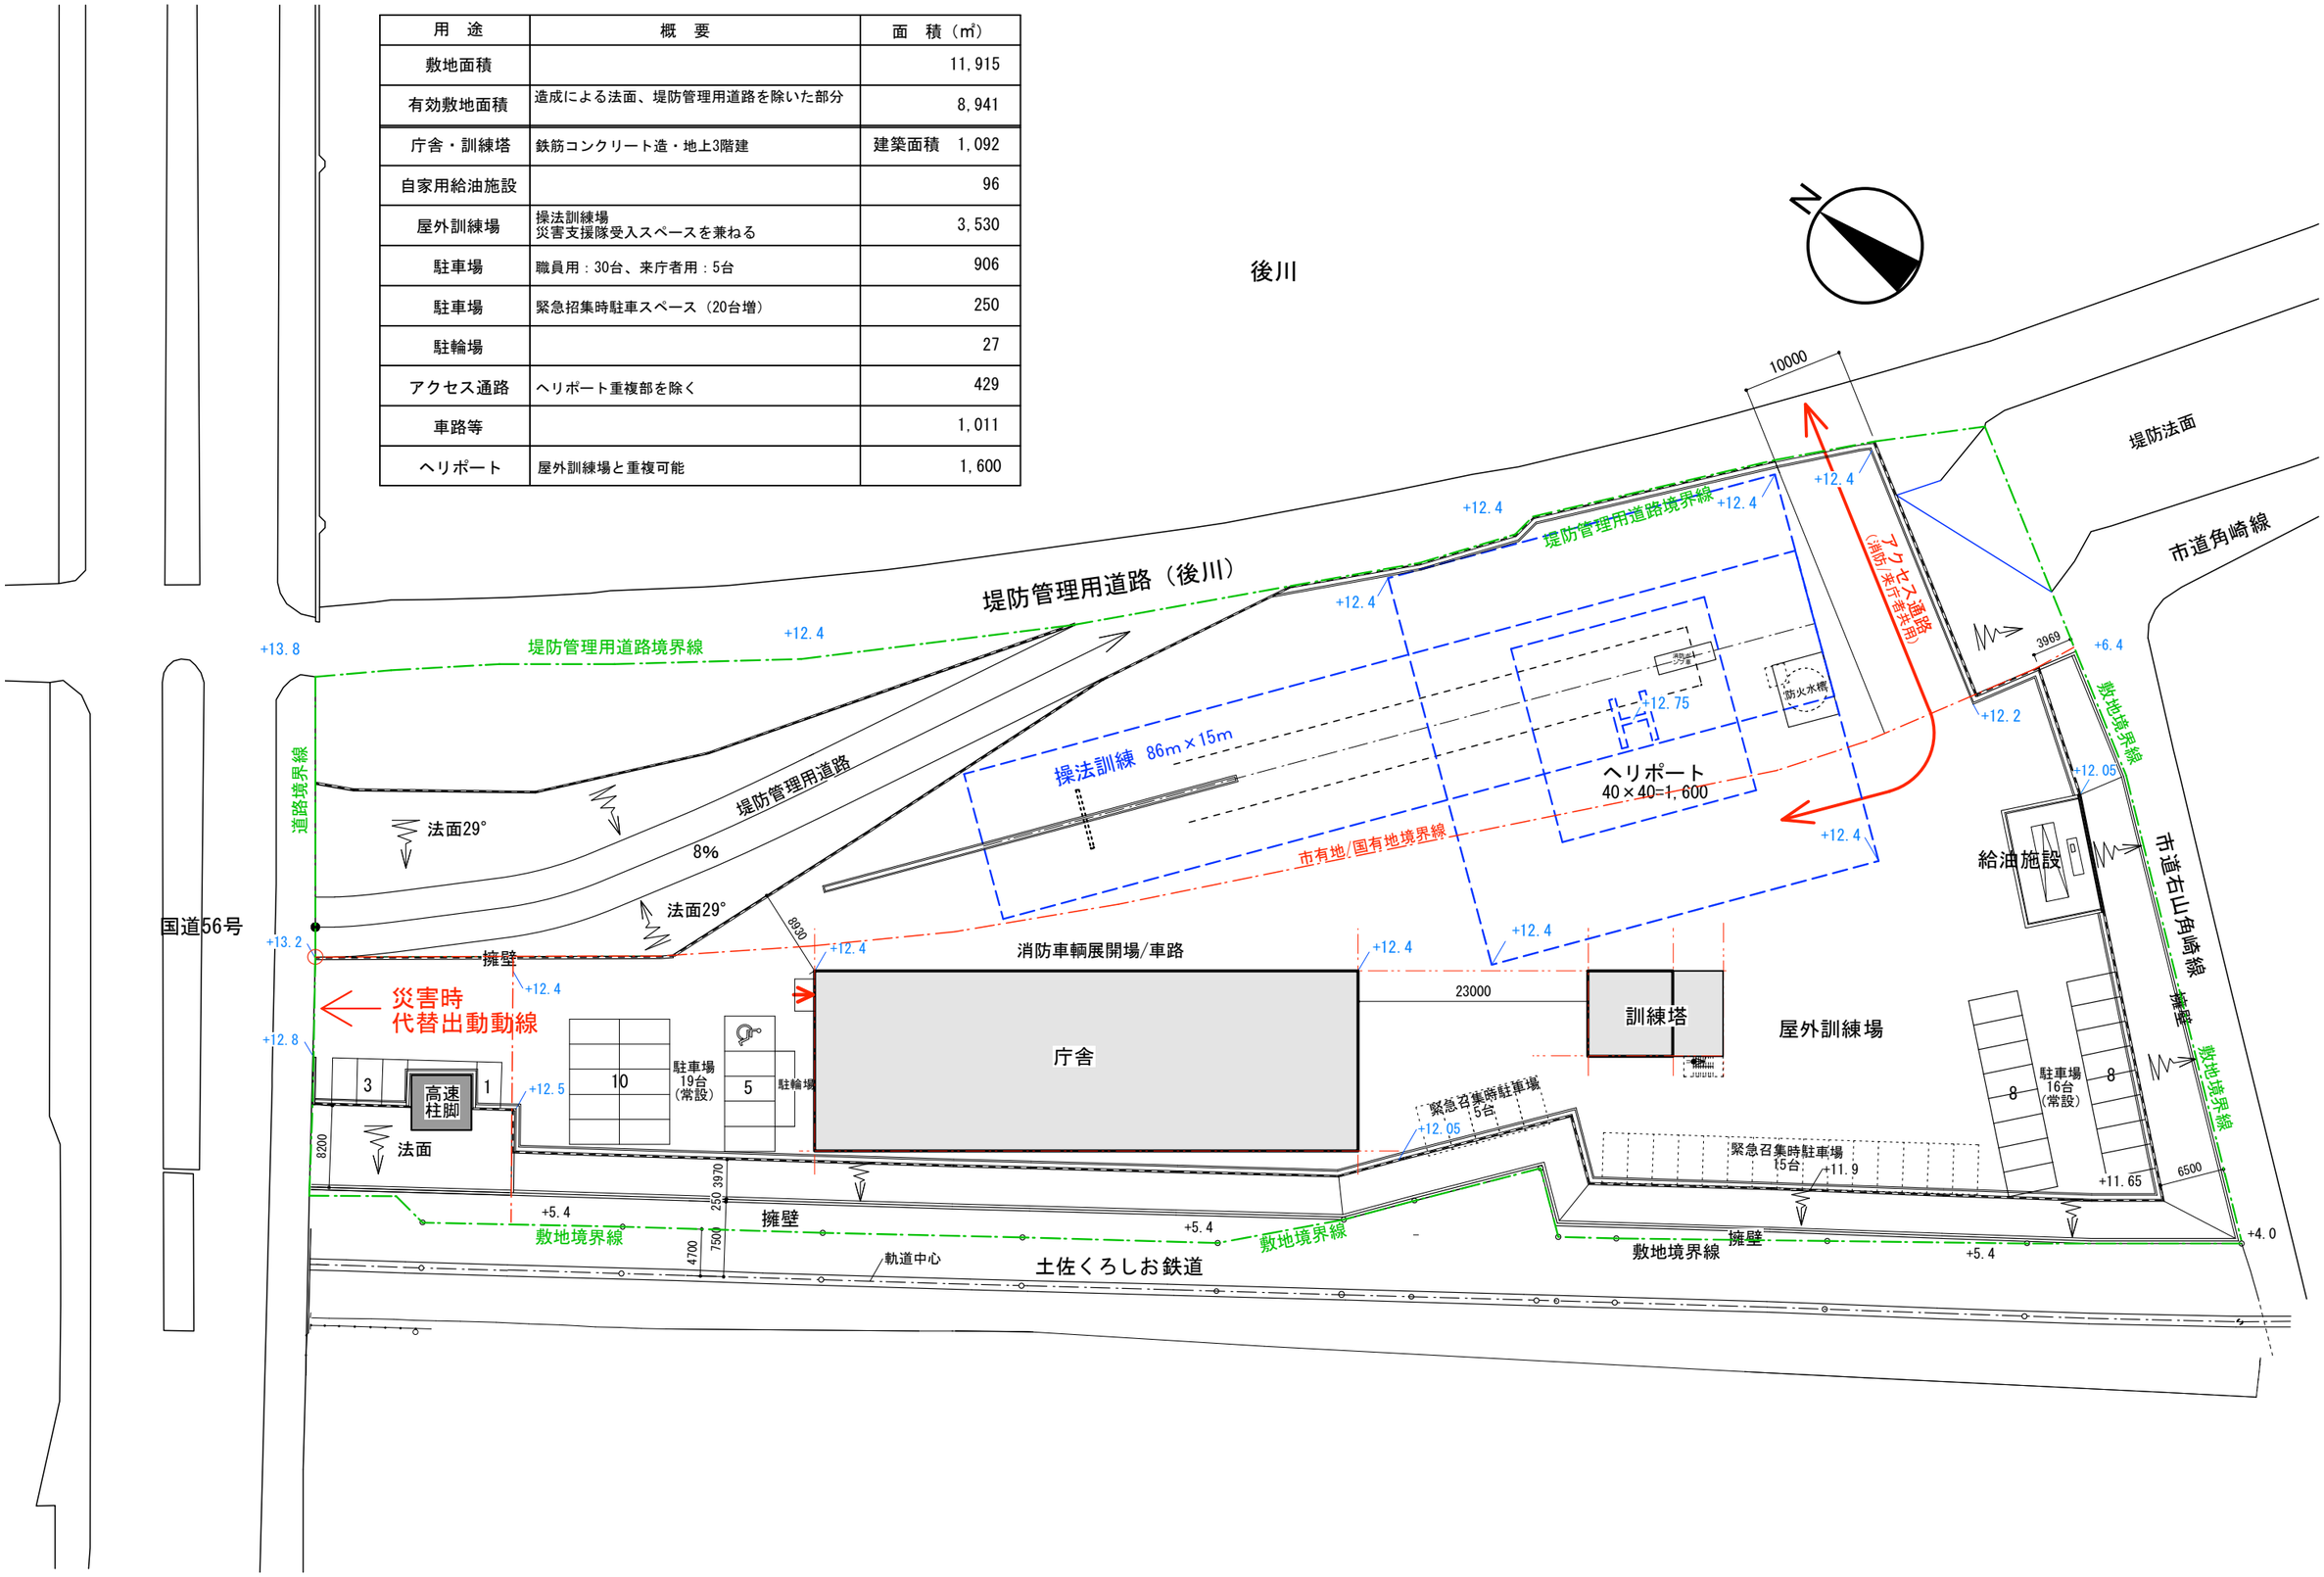用　途	概　要	面　積（㎡）
敷地面積		11,915
有効敷地面積	造成による法面、堤防管理用道路を除いた部分	8,941
庁舎・訓練塔	鉄筋コンクリート造・地上3階建	建築面積　1,092
自家用給油施設		96
屋外訓練場	操法訓練場 災害支援隊受入スペースを兼ねる	3,530
駐車場	職員用：30台、来庁者用：5台	906
駐車場	緊急招集時駐車スペース（20台増）	250
駐輪場		27
アクセス通路	ヘリポート重複部を除く	429
車路等		1,011
ヘリポート	屋外訓練場と重複可能	1,600